


FPH= 90cm



RPH= 82cm

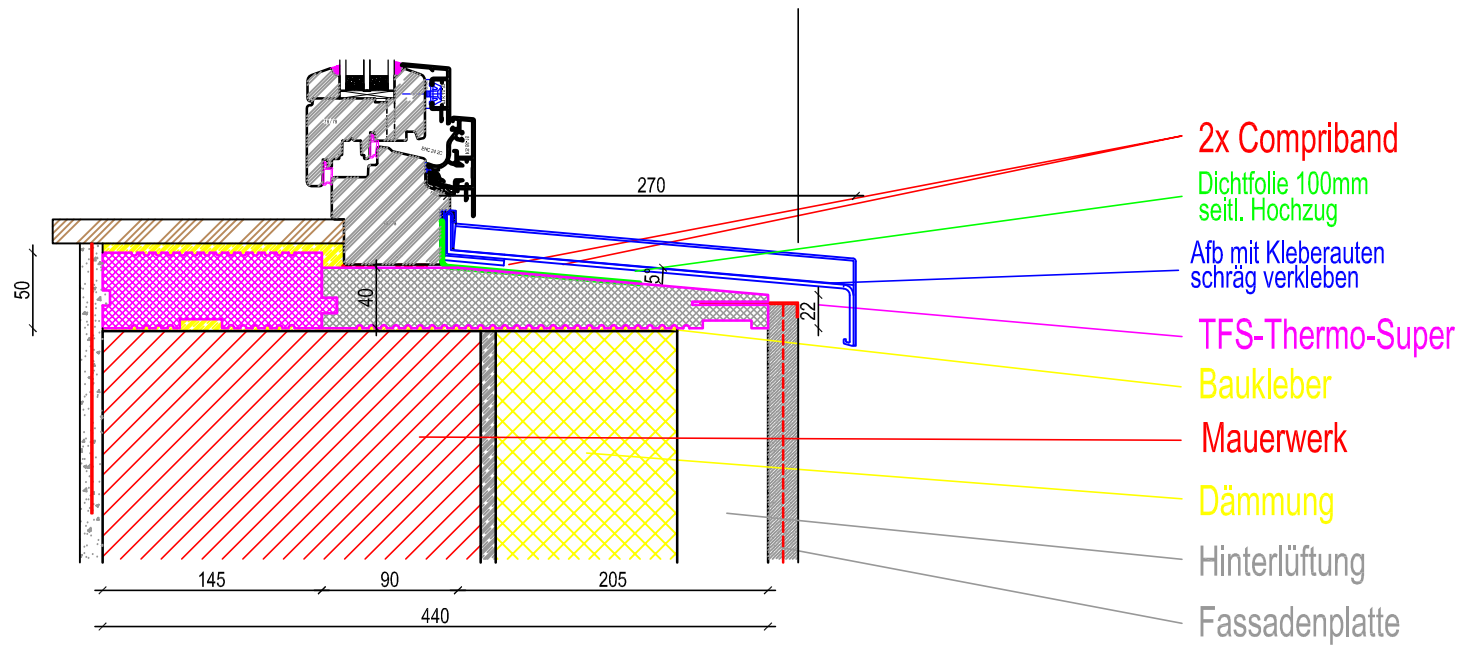

TFS+

Thermofeuchtschutz GmbH – TFSplus.at

Smart Air 440
50/40
Für hinterlüftete Fassade