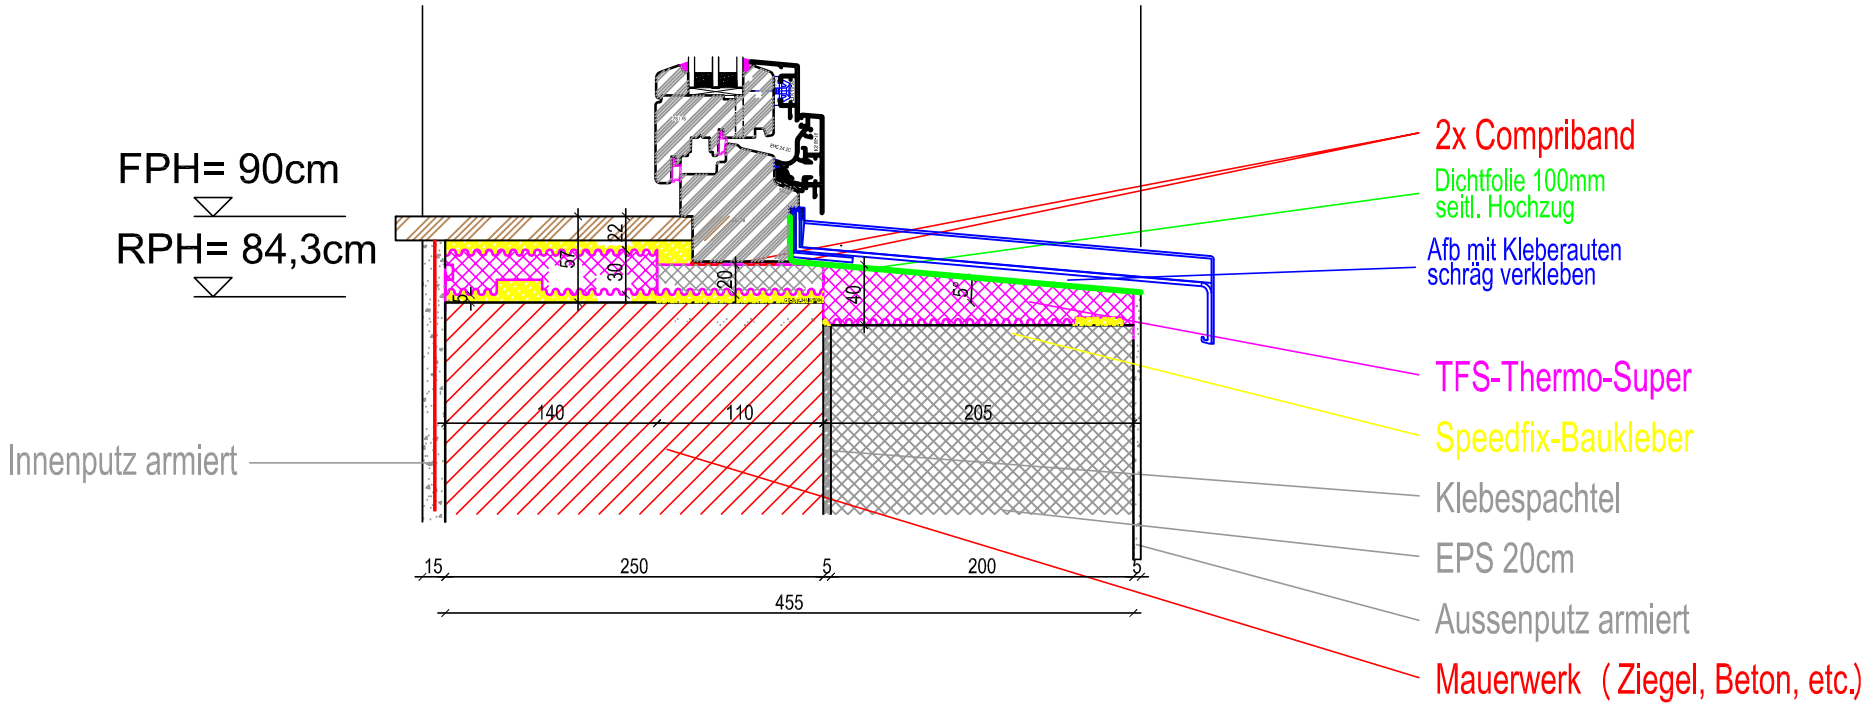

Thermofeuchtschutz GmbH – TFSplus.at

System Smart 460

50/40/40

Für Mauerwerk 250mm +
WDVS 200mm